

REGIONE SICILIA
PROVINCIA DI AGRIGENTO
COMUNE DI SICULIANA

MANUTENZIONE STRAORDINARIA
ED ADEGUAMENTO NORMATIVO DEL PLESSO
"L. CAPUANA" SCUOLA ELEMENTARE
COMUNE DI SICULIANA


PROGETTO ESECUTIVO

ELABORATI:
ARCHITETTONICO STATO DI FATTO
PIANTE, PIANA COPERTURA
PROSPETTI E SEZIONI


ALLEGATO
2.1.2

SCALA
1:100


I PROGETTISTI

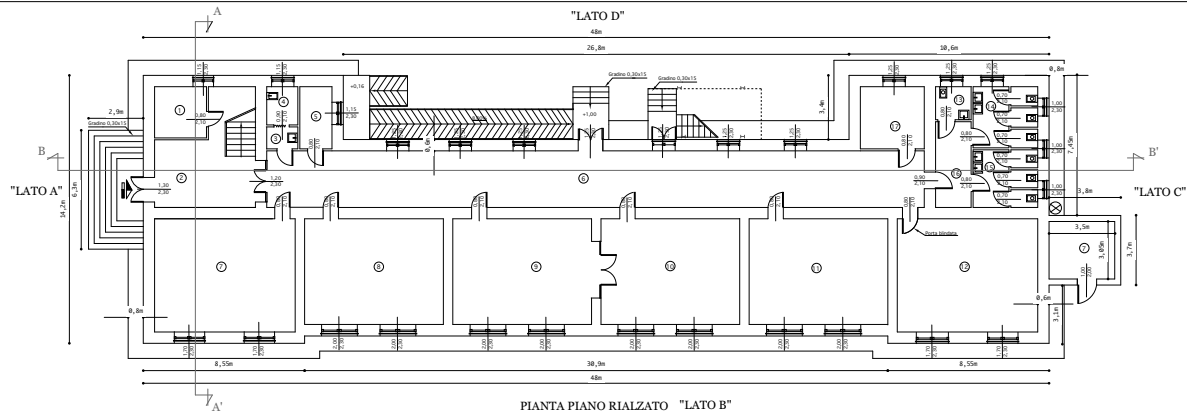


PIANTA PIANO RIALZATO "LATO B"

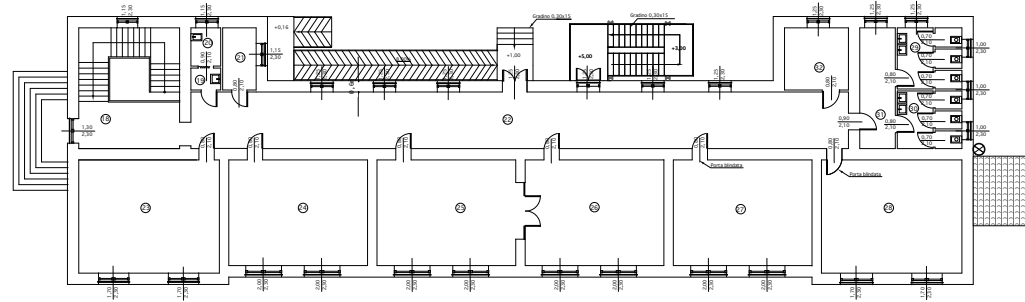


PIANTA PIANO PRIMO

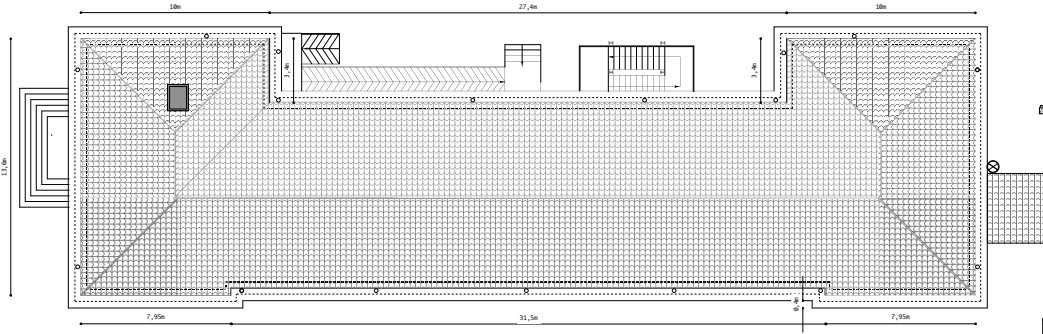

PIANTA PIANO COPERTURA

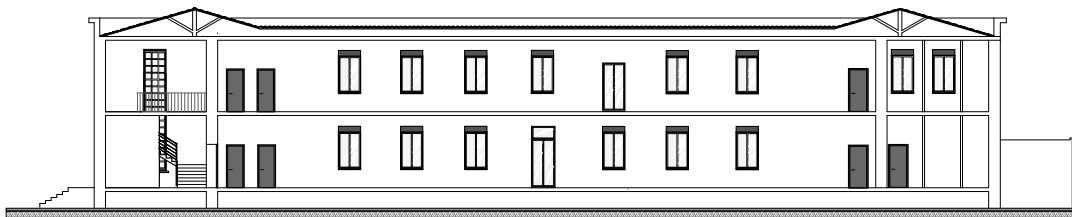


SEZIONE "B-B"

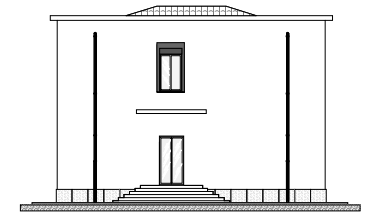

PROSPETTO LATO " A "




PROSPETTO LATO " C "

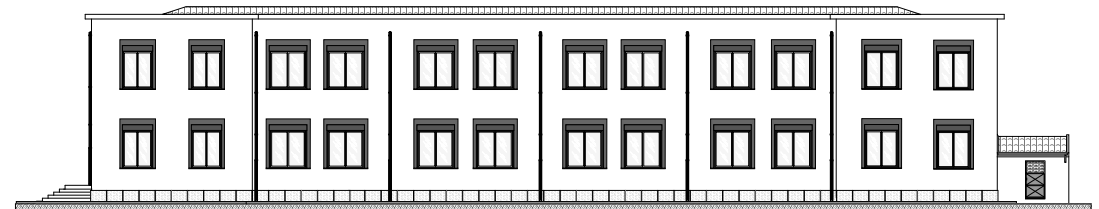

PROSPETTO "LATO B"



PROSPETTO "LATO D"

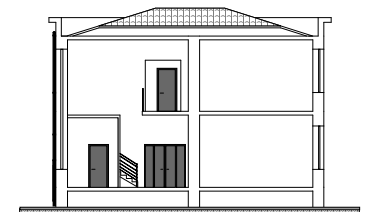

SEZIONE "A-A"