

REGIONE SICILIA
PROVINCIA DI AGRIGENTO
COMUNE DI SICULIANA

LAVORI DI CONSOLIDAMENTO
STRUTTURALE CON RISTRUTTURAZIONE
E ADEGUAMENTO DEI LOCALI DEL
COMPLESSO COMPRENSIVO "L. CAPUANA"


PROGETTO ESECUTIVO SCUOLA ELEMENTARE

**ELABORATI:
LAYOUT DI CANTIERE**

ALLEGATO
TAV. N°5.1.2

SCALA
1:100

I PROGETTISTI

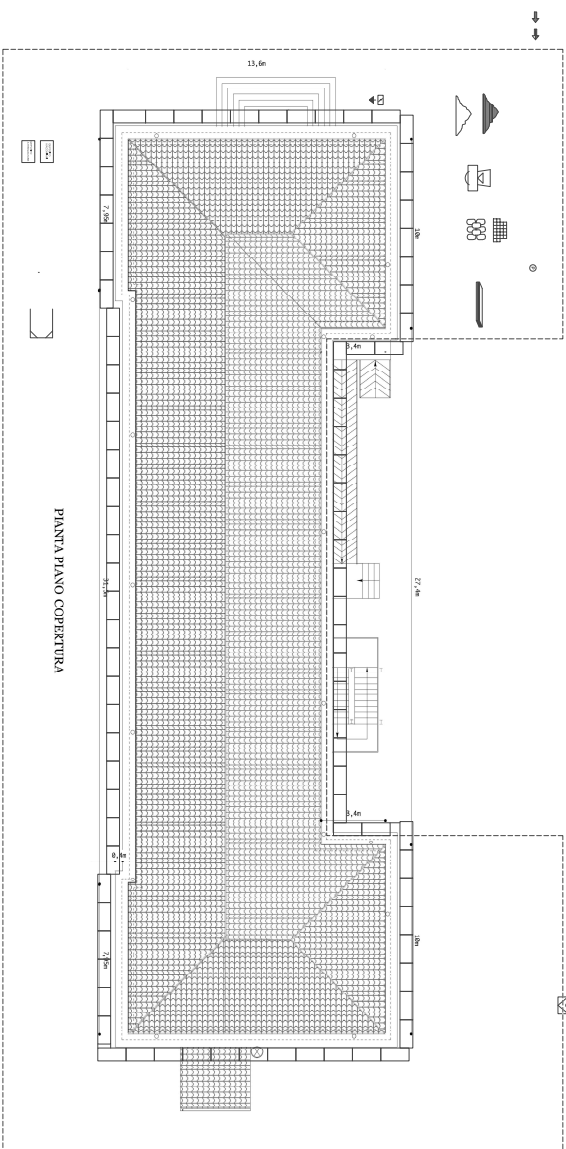

PIANTA PIANO COPERTURA

LEGENDA	
	сервисный персонал
	сервисный персонал сервисный клиент
	сервисный персонал сервисный клиент
