REGIONE SICILIA
PROVINCIA DI AGRIGENTO
COMUNE DI SICULIANA

MANUTENZIONE STRAORDINARIA
ED ADEGUIAMENTO NORMATIVO DEL PLESSO
"L. CAPUANA" SCUOLA ELEMENTARE
COMUNE DI SICULIANA

PROGETTO ESECUTIVO SCUOLA ELEMENTARE

ELABORATI :
INTERVENTI ARCHITETTONICI

ALLEGATO
2.2.1

SCALA
1:100

I PROGETTISTI

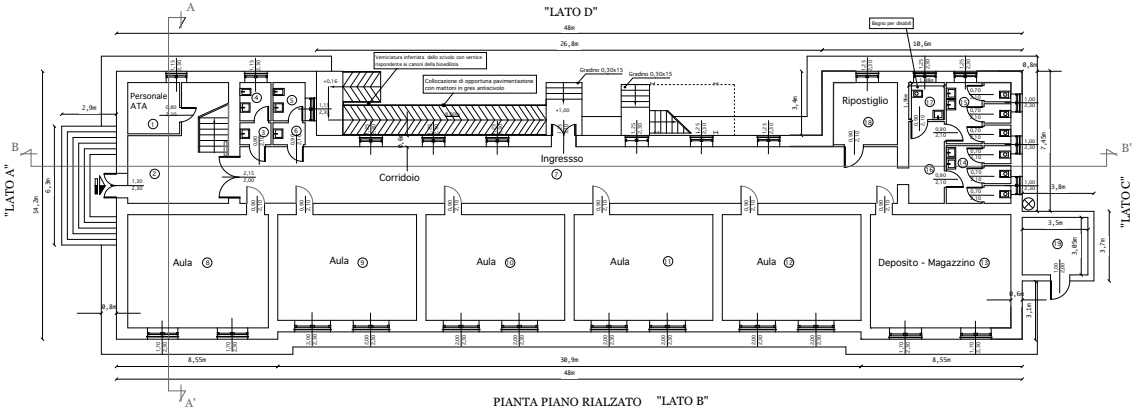


PIANTA PIANO RIALZATO "LATO B"

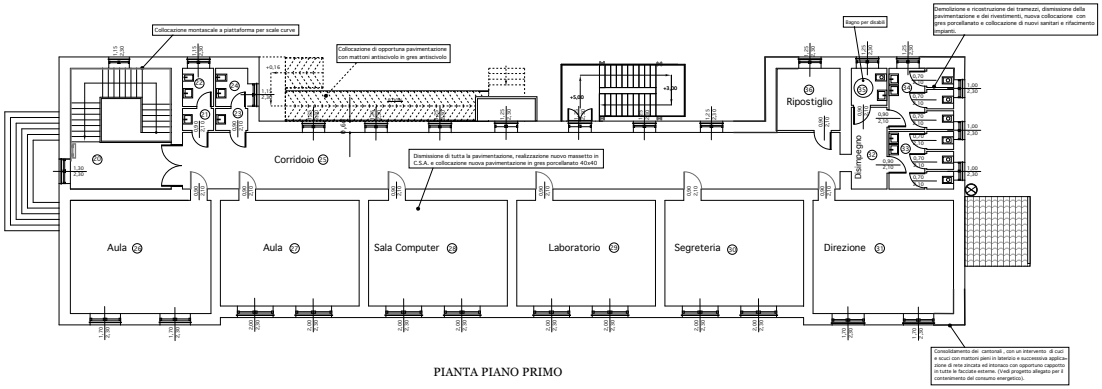


PIANTA PIANO PRIMO

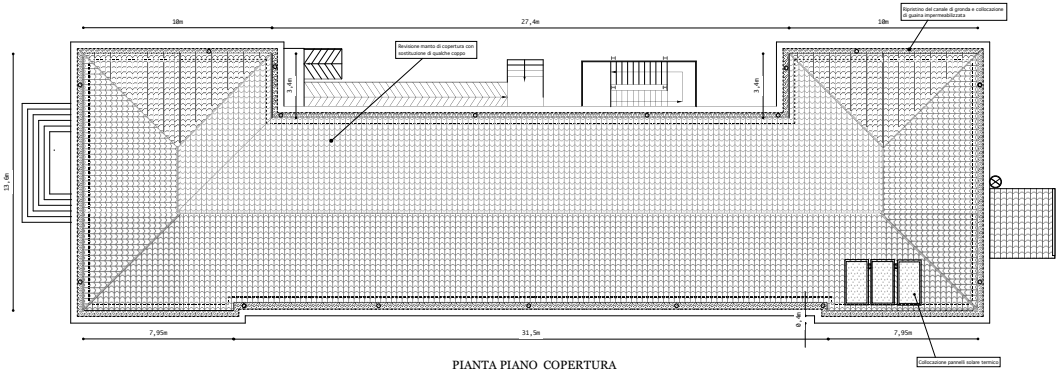

PIANTA PIANO COPERTURA

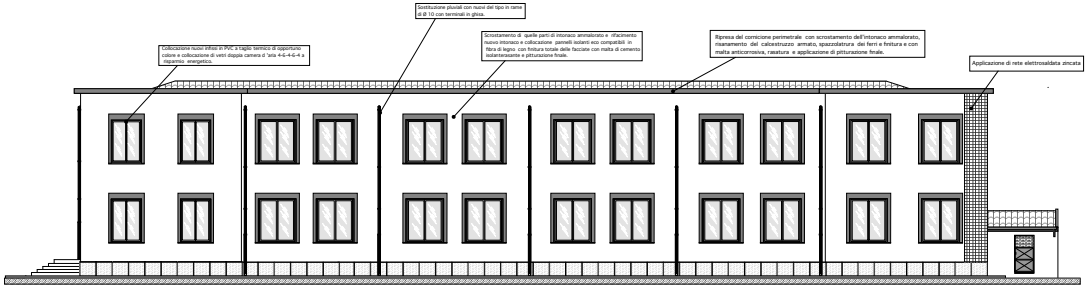

PROSPETTO "LATO B"

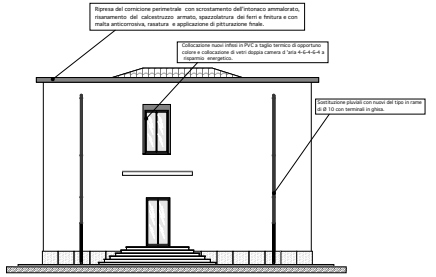

PROSPETTO LATO " A "

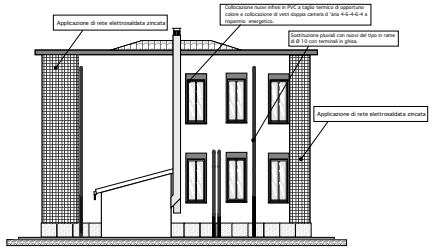

PROSPETTO LATO " C "

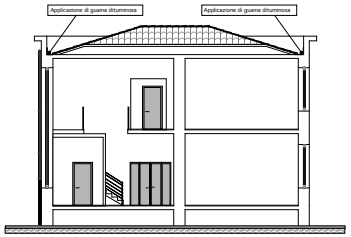

SEZIONE "A-A' "

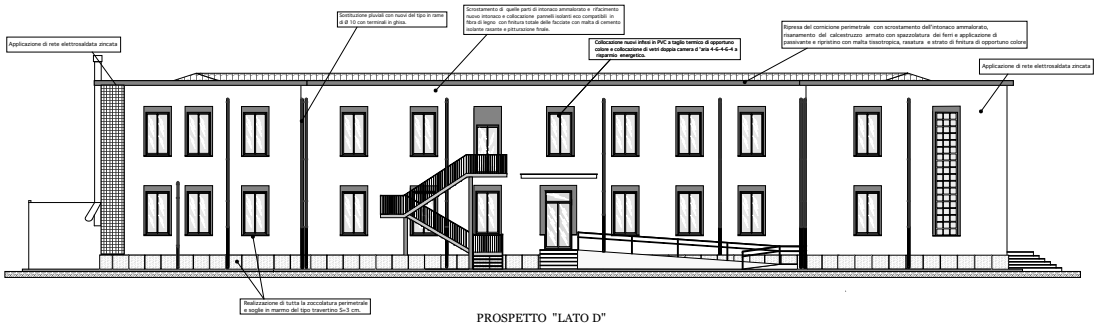

PROSPETTO "LATO D"

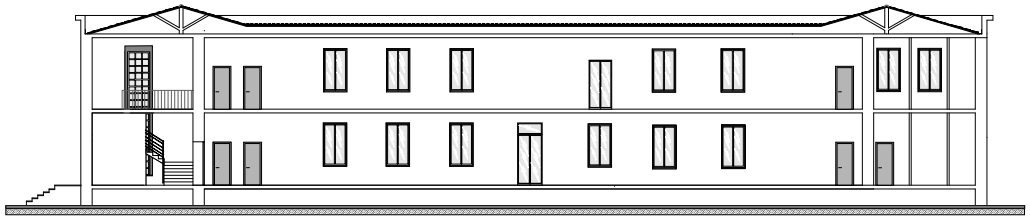

SEZIONE "B-B'"