REGIONE SICILIA
PROVINCIA DI AGRIGENTO
COMUNE DI SICULIANA

MANUTENZIONE STRAORDINARIA ED ADEGUAMENTO NORMATIVO DEL PLESSO "L. CAPUANA" SCUOLA ELEMENTARE
COMUNE DI SICULIANA

PROGETTO ESECUTIVO
SCUOLA ELEMENTARE

ELABORATI:
IMPIANTO ELETTRICO

ALLEGATO
TAV. N°3.1.3

SCALA
1:100

I PROGETTISTI

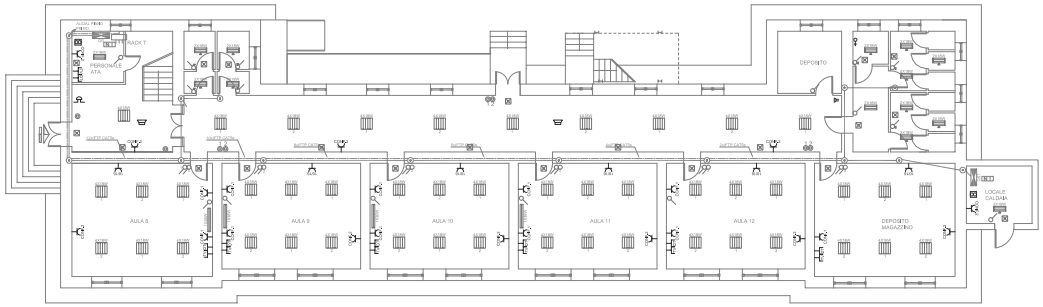

PIANTA PIANO RIALZATO

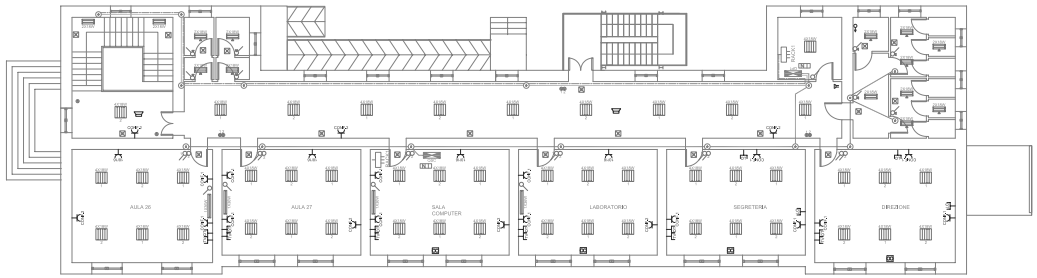

PIANTA PIANO PRIMO

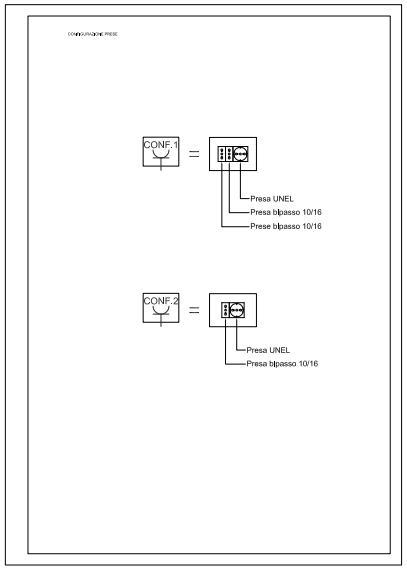

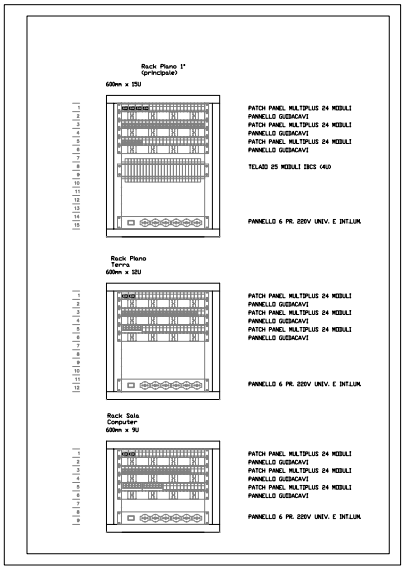

LEGENDA	
	Interruttore unipolare
	Presa Modulare 10/16A ad alveoli schermati
	Blocco prese 2 x 10/16A + 1 UNEL
	Blocco prese 1 x 10/16A + 1 UNEL come da schema
	Presa doppia 16/32A
	Presa TV
	Apparecchio di illuminazione a tubi fluorescenti 2x18W IP40
	Apparecchio di illuminazione a tubi fluorescenti 2x36W IP40
	Apparecchio di illuminazione lineare a tubi fluorescenti 2x18W IP20
	Apparecchio di illuminazione a tubi fluorescenti 1X36W IP40
	Pulsante a tirante
	Ronzatore
	Lampada d'emergenza
	Esecuzione protetta IP55
	Pulsante di sgancio automatico
	Canalizzazione flessibile con posa sottotraccia 16kG
	Canalizzazione flessibile con posa sottovuoto 25kG
	Canalizzazione flessibile con posa sottotraccia 25kG
	Nodo equipotenziale
	Cassetta di derivazione
	Quadro elettrico generale
	Quadro elettrico servizi tecnici
	Quadro elettrico piano primo
	Quadro elettrico sala computer
QUADRO RACK	Quadro RACK di permutazione
	Canale portacavi in PVC 150 x 50 mm a parete o soffitto/pavimento