



PIANTA ORDITURE LINEE COPERTURA - SCALA 1:100

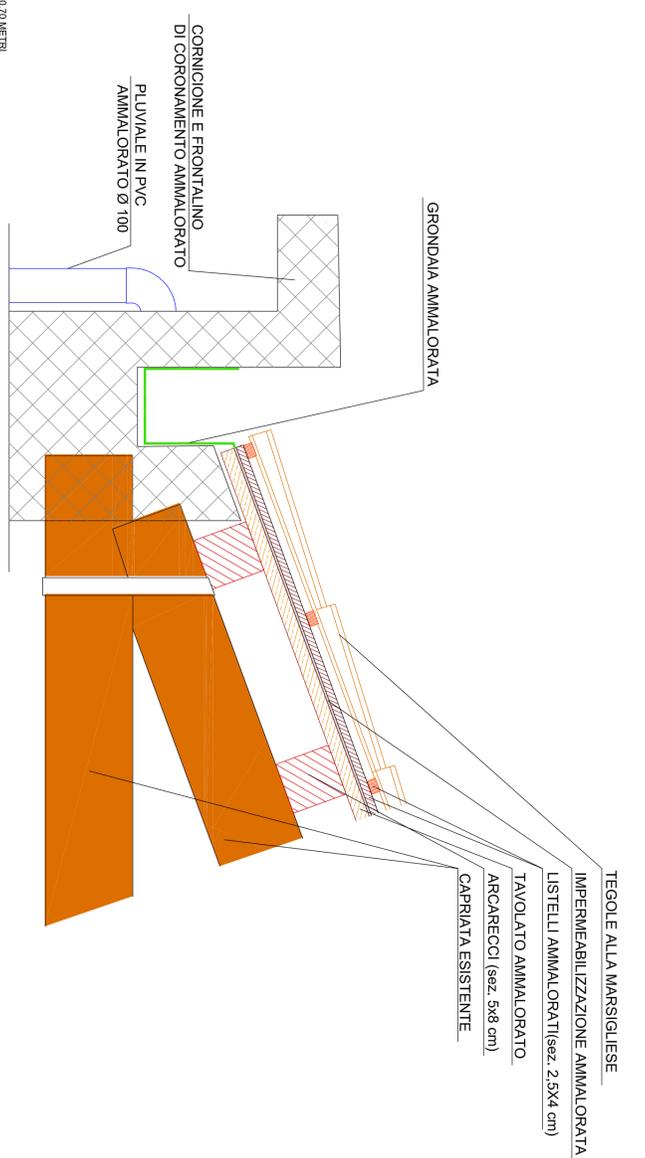

DETTAGLIO COSTRUTTIVO COPERTURA STATO DI FATTO - SCALA 1:10

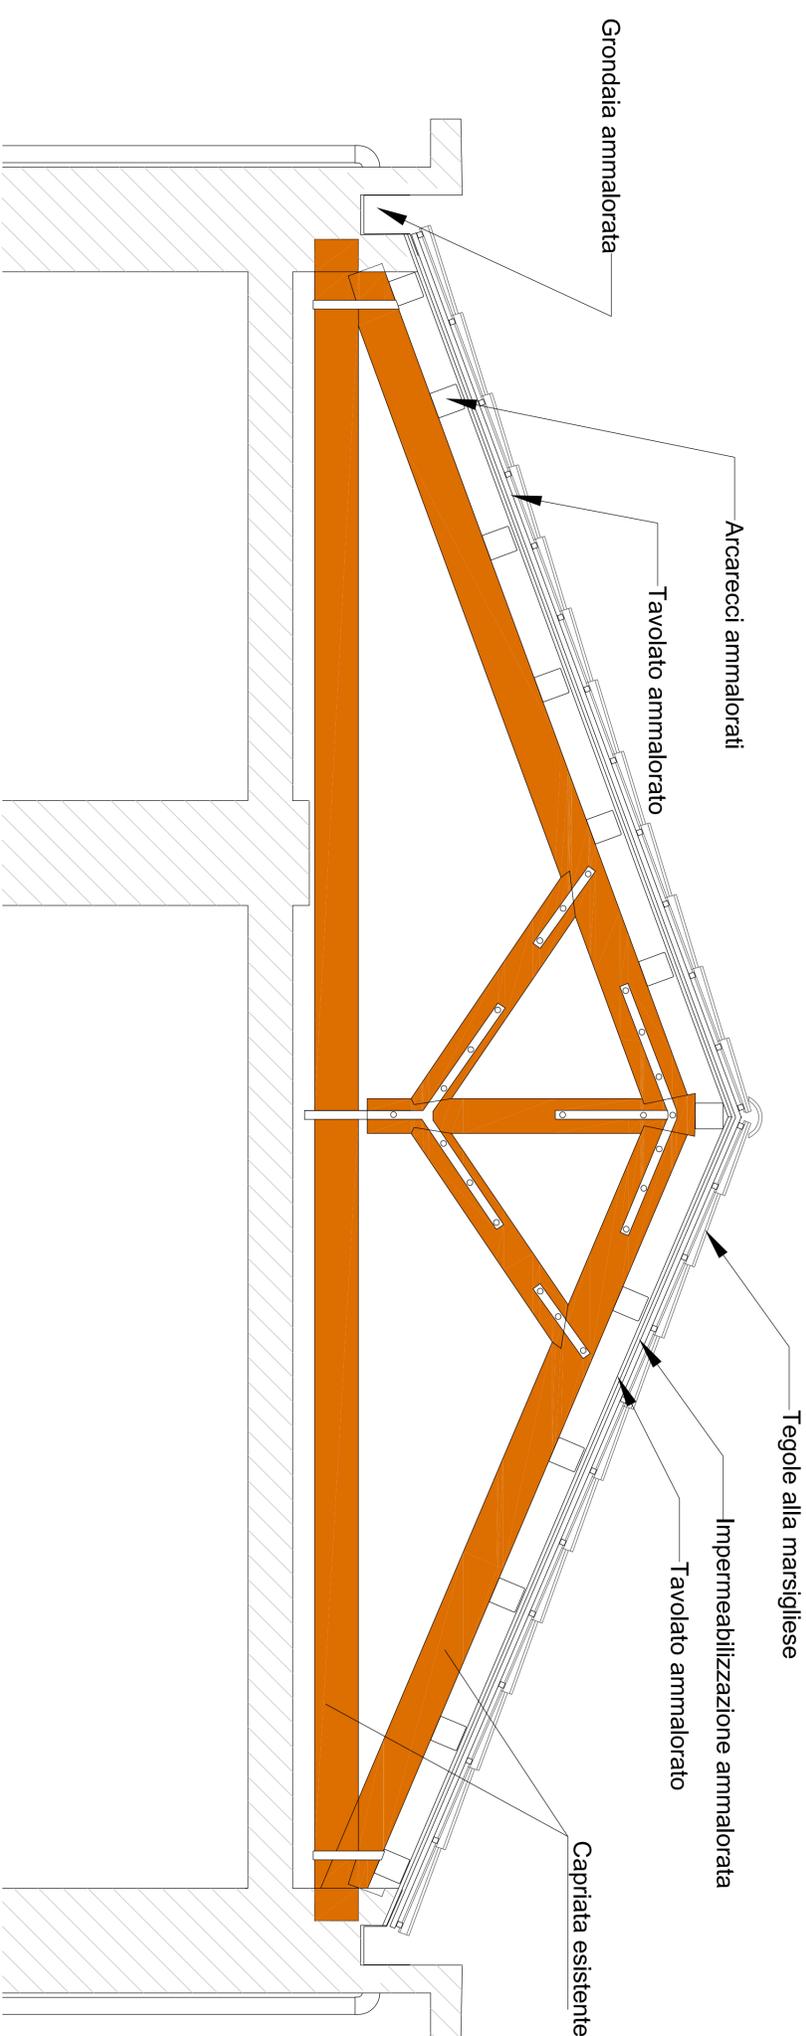

DETTAGLIO COSTRUTTIVO COPERTURA E CAPRIATA ESISTENTE STATO DI FATTO - SCALA 1:20



**COMUNE DI SICILIANA**  
PROVINCIA DI AGRIGENTO

**MIGLIORAMENTO SISMICO SCUOLA " L. CAPUANA "**

SERVIZIO DI PROGETTAZIONE ESECUTIVA, DIREZIONE LAVORI, COORDINAMENTO DELLA SICUREZZA IN FASE DI PROGETTAZIONE ESECUTIVA PER IL LAVORO DI MIGLIORAMENTO SISMICO SCUOLA ELEMENTARE LUIGI CAPUANA. CIG: 8091333895

**PROGETTO ESECUTIVO**

ASSOCIAZIONE TEMPORANEA DI PROFESSIONISTI

CAPOGRUPPO



ARCHITETTI

Direttore Tecnico  
Arch. Gaetano Toso

MANDANTE



INGEGNERE

Direttore Tecnico  
Ing. Carmelo Pappalardo

**ARCHITETTONICO STATO DI FATTO**

ELABORATO: PIANA E SEZIONI DELLA COPERTURA STATO DI FATTO E PARTICOLARI ESECUTIVI

IL RUP VISTE AUTORIZZAZIONI

ELABORATO

**B**

**SF. 03**

SCALA: VAREIE  
DATA: SETTEMBRE 2020

PRODOTTO  
CON  
FILE