



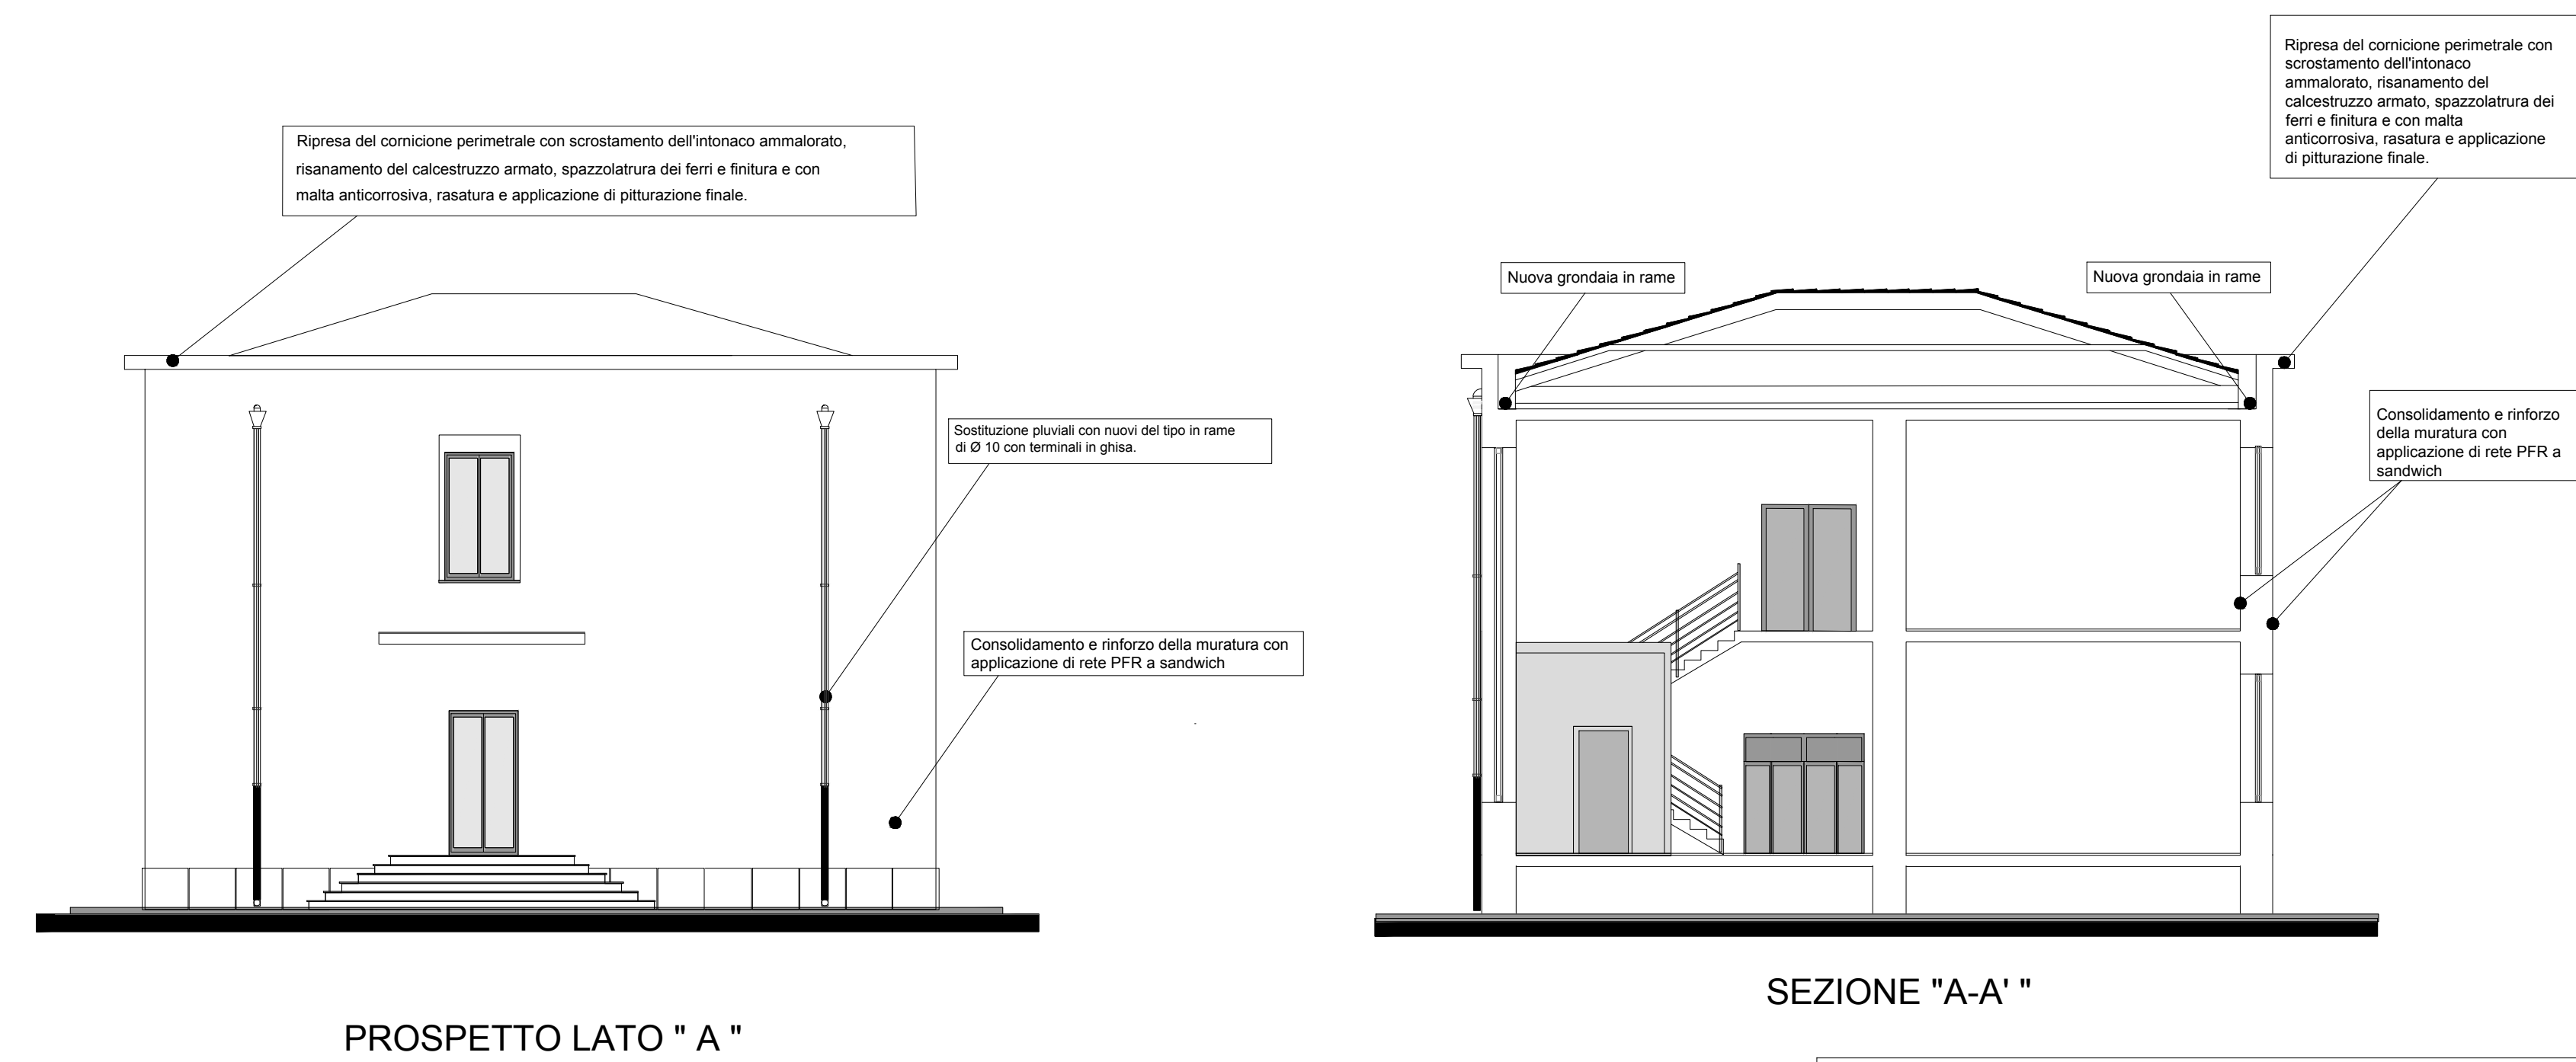

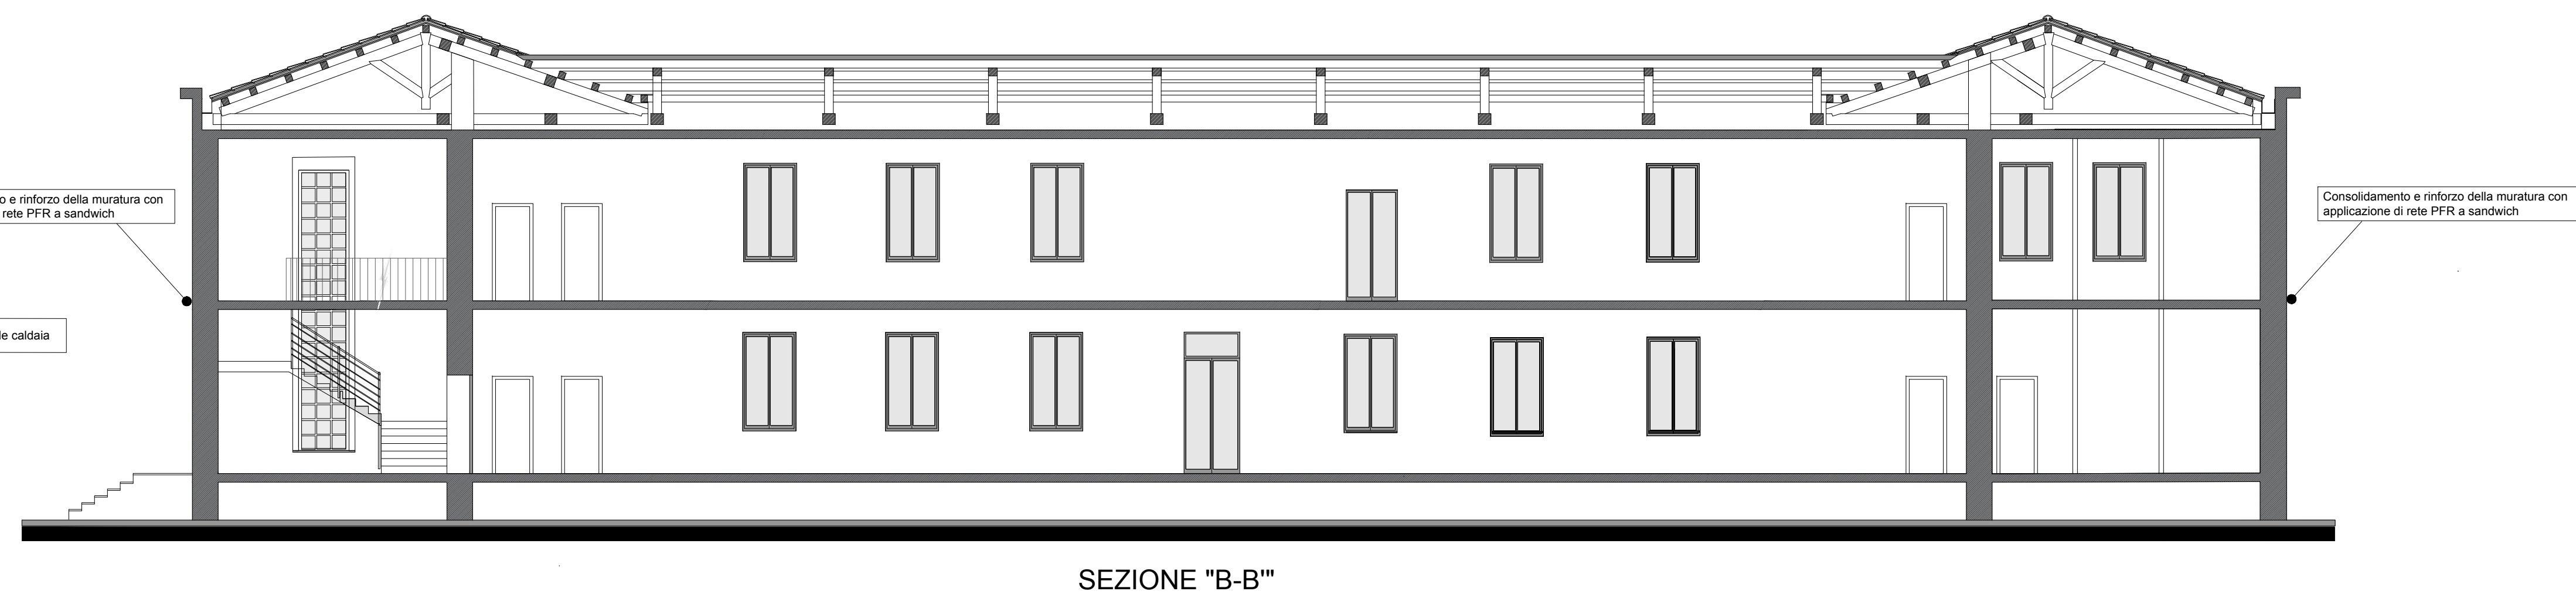

COMUNE DI SICILIANA
PROVINCIA DI AGRIGENTO

COMUNE DI SICILIANA
PROVINCIA DI AGRIGENTO

MIGLIORAMENTO SISMICO SCUOLA " L. CAPUANA "

DIREZIONE LAVORI,
UFF. DI PROGETTAZIONE
LA PROGETTAZIONE
JOLA ELEMENTARE LUIGI

PROGETTO ESECUTIVO

ASSOCIAZIONE TEMPORANEA DI PROFESSIONISTI

CAPOGRUPPO





Direttore Tecnico
Arch. Gaetano Tosto

MANDANTE



Direttore Tecnico
Ing. Lorenzo Motta

MANDANTE

INGEGNERE R.M. ARCHITETTI

Ing. Carmelo Pappalardo

PROGETTO ARCHITETTONICO

ELABORATO: PIANTE, PROSPETTI E SEZIONI DI PROGETTO
CON INDICAZIONI INTERVENTI ARCHITETTONICI

IL RUP

**VISTI E
AUTORIZZAZIONI**

ELABORATO

B
SP. 01

SCALA	1:100
DATA	SETTEMBRE 2020

Revisione

800122

Nome

FILE

B-10-11 - AREA PROSPETTIVE SEZIONI
AUT. 11/04/20