PLANIMETRIE STRUTTURALI

scala 1:200

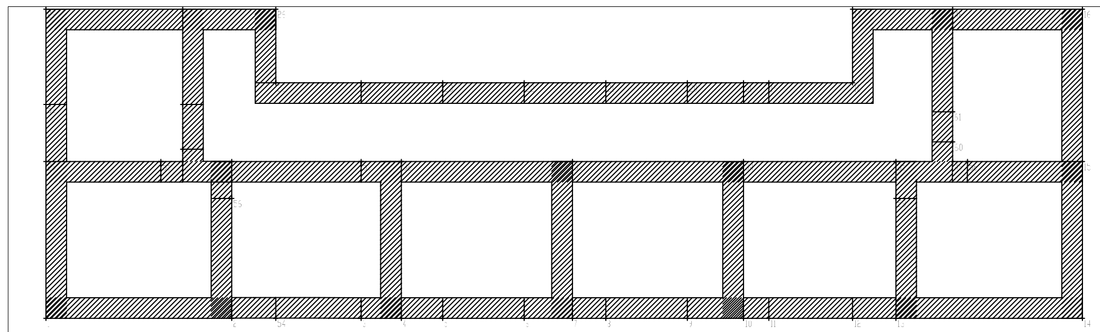

PIANTA IMPALCATO QUOTA m: 0.00

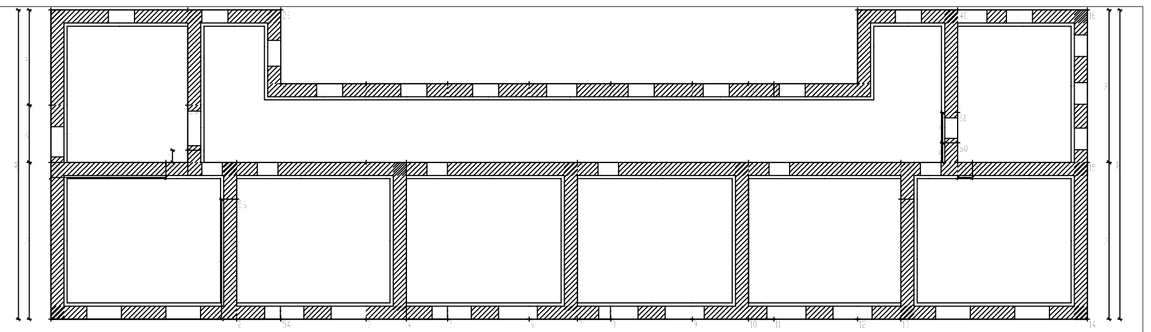

PIANTA IMPALCATO QUOTA m: 2.20

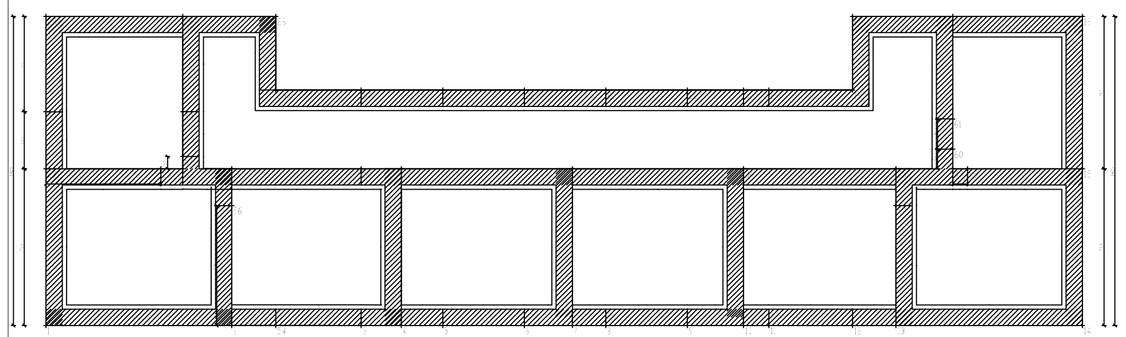

PIANTA IMPALCATO QUOTA m: 1.00

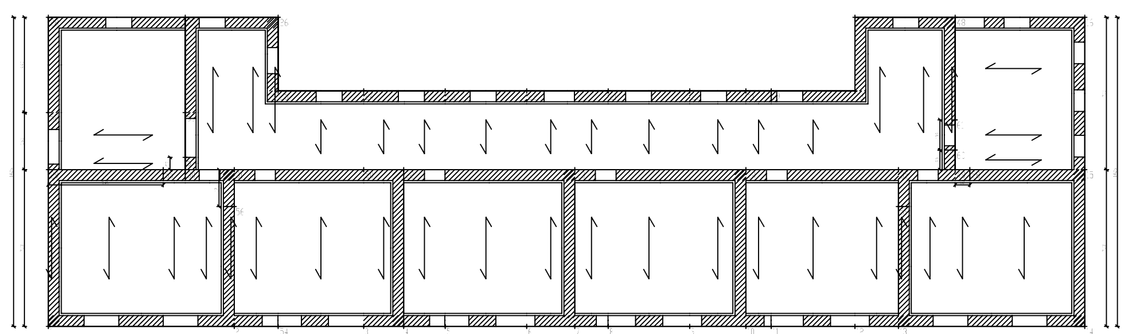

PIANTA IMPALCATO QUOTA m: 6.20

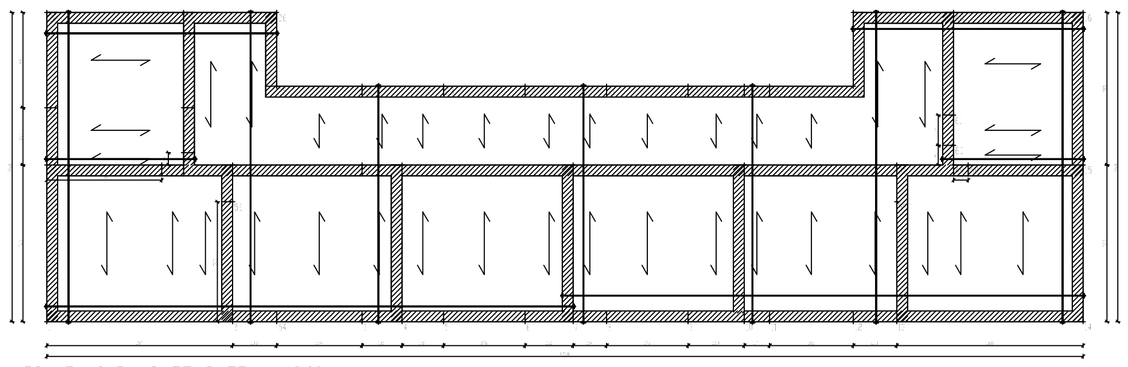

PIANTA IMPALCATO QUOTA m:10.00

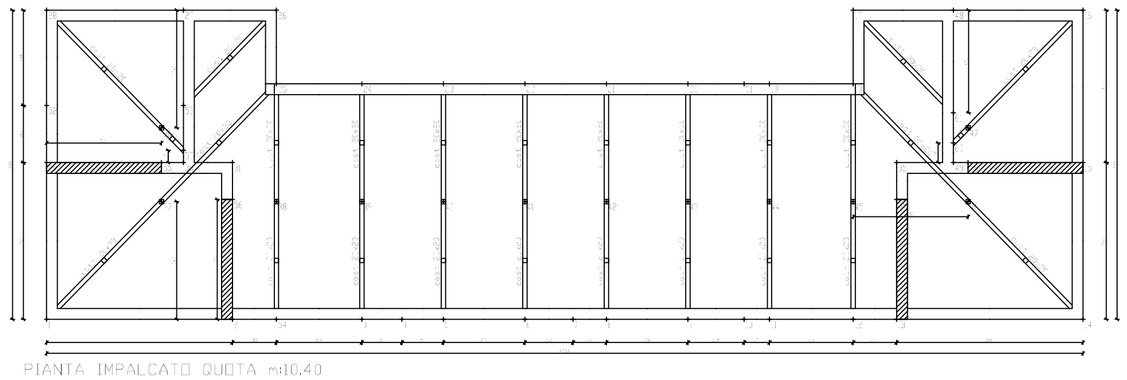

PIANTA IMPALCATO QUOTA m:10.40

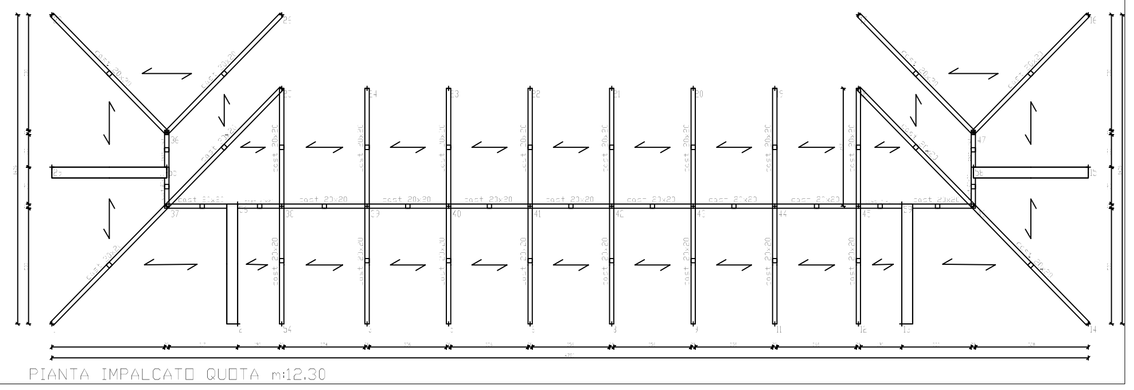

PIANTA IMPALCATO QUOTA m:12.30

CORRISPONDENZA QUOTE ARCHITETTONICO-STRUTTURALE

scala 1:50

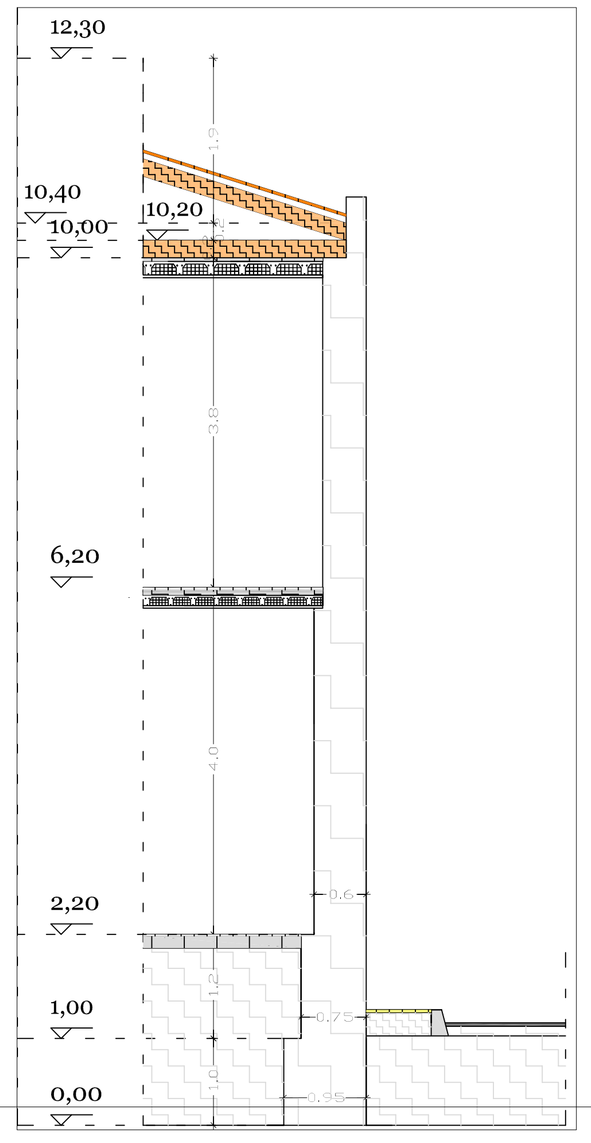

COMUNE DI SICULIANA

PROVINCIA DI AGRIGENTO

MIGLIORAMENTO SISMICO SCUOLA " L. CAPUANA"

SERVIZIO DI PROGETTAZIONE ESECUTIVA, DIREZIONE LAVORI, COORDINAMENTO DELLA SICUREZZA IN FASE DI PROGETTAZIONE ED ESECUZIONE PER L'ADEGUAMENTO DELLA PROGETTAZIONE ESECUTIVA DELL'EDIFICIO SCOLASTICO SCUOLA ELEMENTARE LUIGI CAPUANA CIG: 8091333B36

PROGETTO ESECUTIVO

ASSOCIAZIONE TEMPORANEA DI PROFESSIONISTI

CAPOGRUPPO	MANDANTE	MANDANTE
TOSTO ARCHITETTI	INGEGNERE MOTTA ARCHITETTI	INGEGNERE CARMELO R. PAPPALARDO
Direttore Tecnico Arch. Gaetano Tosto	Direttore Tecnico Ing. Lorenzo Motta	Ing. Carmelo Pappalardo

PROGETTO STRUTTURALE

ELABORATO: PLANIMETRIA STRUTTURALE

IL RUP

VISTI E AUTORIZZAZIONI

ELABORATO

S 01

SCALA 1:200 1:50

DATA SETTEMBRE 2020

Revisione 00

NOME FILE S 01 - PLANIMETRIA STRUTTURALE.dwg