



INTERVENTI DI CONSOLIDAMENTO MURATURE ESISTENTI

Scala: 1:100

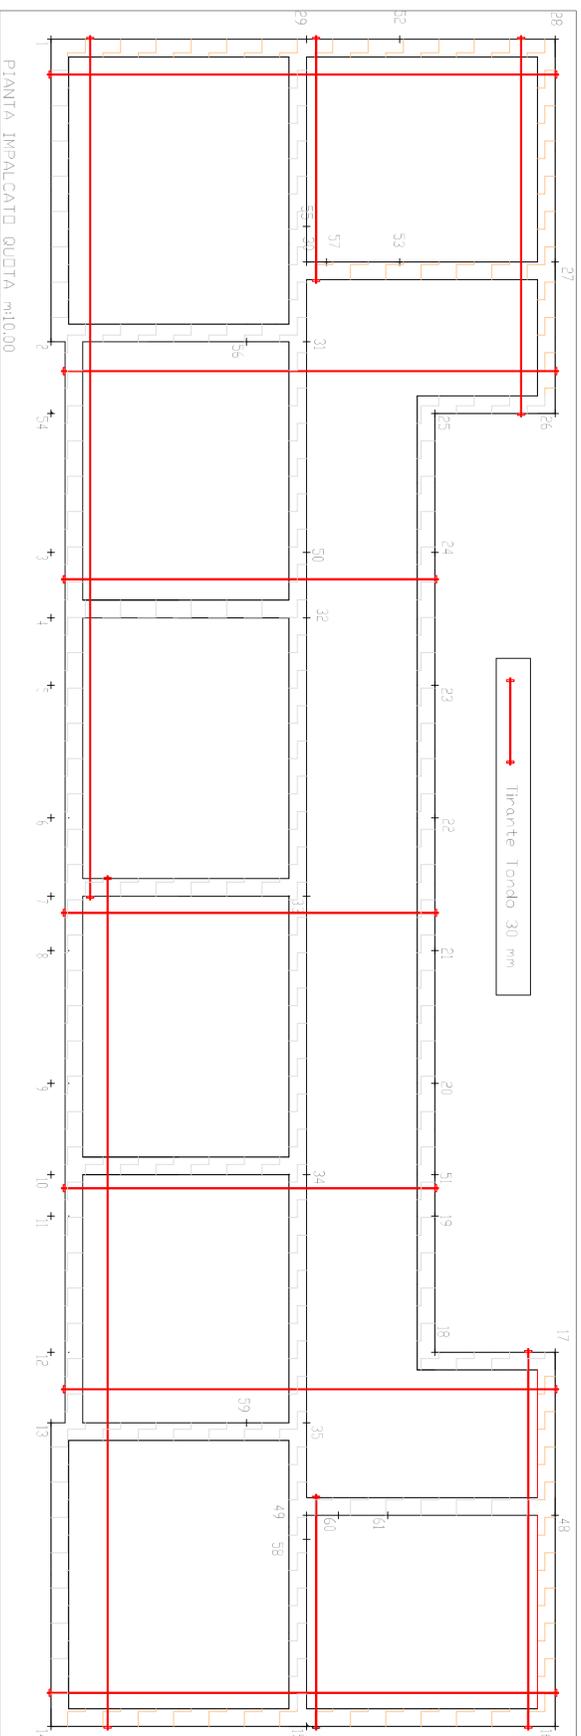


PARTICOLARE TIRANTI

Scala: 1:100

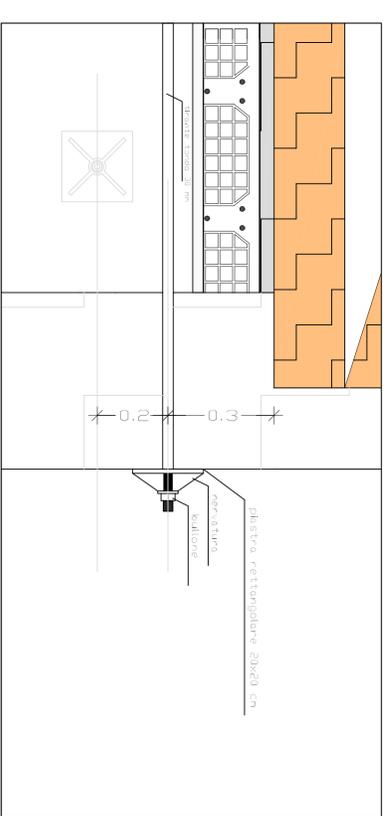

INTERVENTI DI REALIZZAZIONE GIUNTO FRA EDIFICIO E LOCALE TECNICO

Scala: 1:100

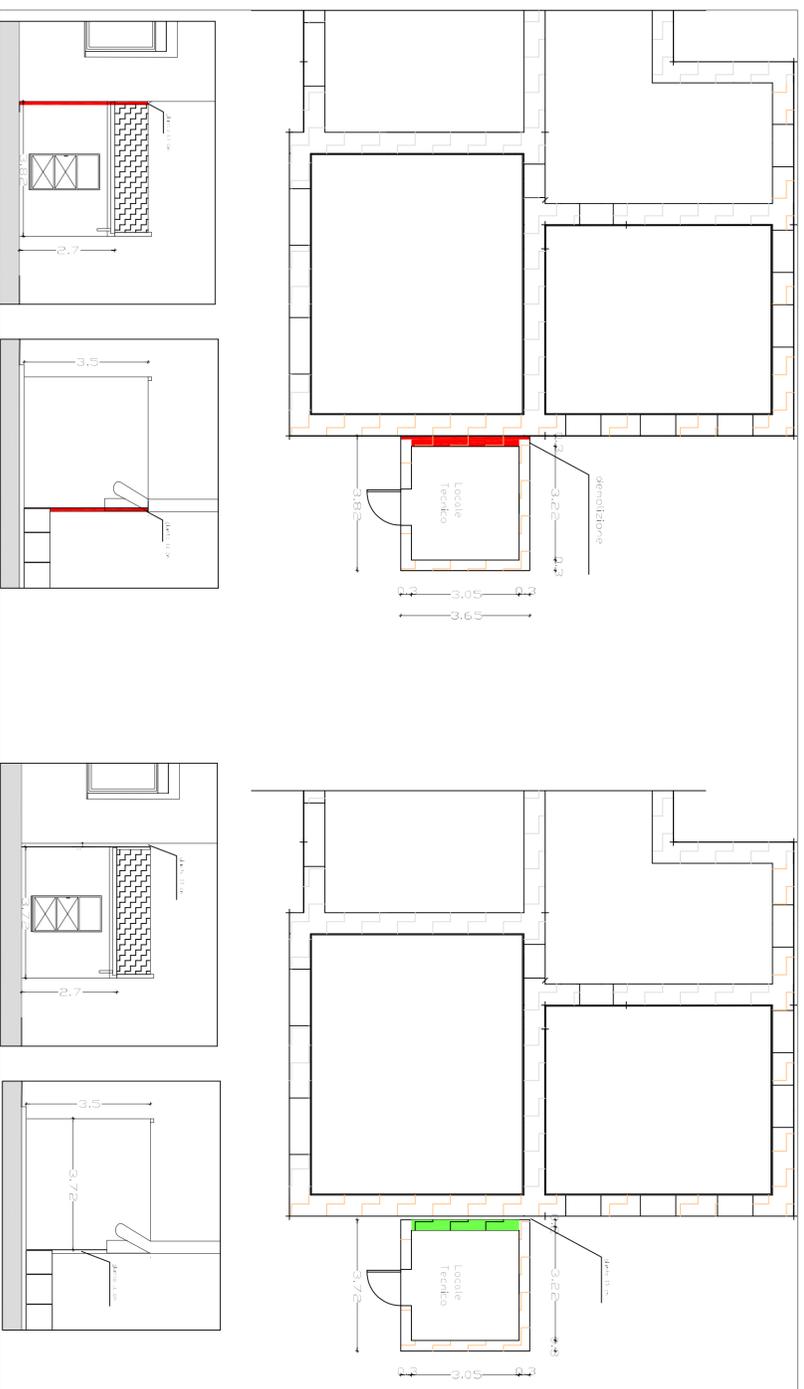

**COMUNE DI SICILIANA**  
PROVINCIA DI AGRIGENTO

**MIGLIORAMENTO SISMICO SCUOLA "L. CAPUANA"**

SERVIZIO DI PROGETTAZIONE ESECUTIVA, DIREZIONE LAVORI,  
COORDINAMENTO DELLA SICUREZZA IN FASE DI PROGETTAZIONE  
ED ESECUZIONE PER L'ADEGUAMENTO DELLA PROGETTAZIONE  
ESECUTIVA DELL'EDIFICIO SCOLASTICO SCUOLA ELEMENTARE  
LUGI CAPUANA CIG: 8091338395



PROGETTO ESECUTIVO

ASSOCIAZIONE TEMPORANEA DI PROFESSIONISTI

CAPOGRUPPO



MANDANTE



MANDANTE

INGEGNERE  
GABRIELLO N. SPANZANO

Direttore Tecnico  
Arch. Gaetano Tosio

Direttore Tecnico  
Ing. Lorenzo Motta

Ing. Carmelo Pappalardo

PROGETTO STRUTTURALE

S 02

ELABORATO: INTERVENTI DI CONSOLIDAMENTO MURATURE  
ESISTENTI E PARTICOLARI ESECUTIVI

IL RUP VISTE E  
AUTORIZZAZIONI

ELABORATO

S 02

SCALA 1:100  
DATA SETTEMBRE 2020

Revisione  
FILE 02  
FILE 03  
