

CONTRATTO DI LOCAZIONE AD USO NON ABITATIVO

REG. FUNZIONARIO



Stipulato oggi 16/05/2010, in SICULIANA (AG)

TRA:

Il Comune di Siculiana codice fiscale 00238120844 rappresentato nella qualità di responsabile della posizione organizzativa Finanze ed Entrate dal Dr. Indelicato Domenico nato a Siculiana il 15/09/1970 domiciliato in Siculiana p.za Basile 23 Codice Fiscale NDLC 70P15 1723Q denominato parte locatrice

E:

Il Sig. Dinolfo Antonino nato a Agrigento il 13/05/1978 domiciliato in Siculiana via Buttice 42 Codice Fiscale DNLNNN 78E13A089M denominato parte conduttore;
Il Sig. Modica Amore Antonino nato a Siculiana il 16/09/1945 domiciliato in Siculiana in via Collegio n. 9 codice fiscale MDC NNN 45P161723J denominato parte conduttore;
Il Sig. Bonsignore Pasquale nato a Siculiana il 10/12/1943 domiciliato in Siculiana via Buttice n. 18 codice-fiscale BNS PQL 43T10 I723P denominato parte conduttore;

Le parti convengono e stipulano:

1 - OGGETTO DELLA LOCAZIONE: Immobile sito in Siculiana, Località Siculiana Marina piazzetta don Giustino, di mq. 152,75, composto di n. 1 vani utili, riportato nel catasto urbano di SICULIANA in corso di accatastamento giusta delibera di Commissione Straordinaria con i poteri della Giunta Municipale n. 11 del 11 febbraio 2010 ripartita come da allegato A parte integrante e sostanziale del presenta atto.

2 - DURATA DELLA LOCAZIONE: anni 6 ai sensi dell'art. 27 legge 27 luglio 1978, n. 392, a partire dal 01 maggio 2010 con scadenza al 30 aprile 2016, rinnovabile per la stessa durata se non interviene disdetta, tramite raccomandata R.R., almeno sei mesi prima della scadenza.

3 - IMMISSIONE IN POSSESSO DEL LOCALE: l'immissione nel possesso del citato locale è fatta in 01/05/2010 con la consegna di n. 3 chiavi.

4 - CANONE: il canone di locazione annuo è pattuito in Euro 3.400,00 (tremilaquattrocento/00) da pagarsi annualmente, entro il 01 novembre, mediante versamento sul conto corrente postale n. 12216925 intestato a Comune di Siculiana servizio tesoreria. Il mancato o ritardato pagamento del canone di oltre mesi due dalla scadenza naturale comporta l'immediata rescissione del contratto con immissione in possesso da parte del locatore dell'immobile e/o quota di immobile in locazione.

5 - AGGIORNAMENTO ISTAT: il canone dovrà essere aggiornato annualmente secondo gli indici ISTAT per le locazioni pubblicati sulla Gazzetta Ufficiale.

6 - USO: l'immobile si concede in uso esclusivamente commerciale (artigianale, professionale o industriale) e precisamente per: deposito magazzino.

7 - DIVIETI: è vietata assolutamente la sublocazione dell'immobile e cessione anche parziale del contratto. È vietato il mutamento di destinazione d'uso.

8 - STATO DELL'IMMOBILE: Il conduttore dichiara di aver esaminato i locali affittati e di averli trovati adatti al proprio uso. Dichiaro inoltre di essere pienamente a conoscenza delle condizioni in cui si trova l'immobile esentando fin d'ora il locatore da difetti che possano influire sulla salute e sull'incolumità di chi vi svolge l'attività e/o di terzi presenti. Il conduttore si obbliga a riconsegnarli alla scadenza del contratto nello stesso stato.


9 - DIVIETO DI MODIFICHE: ogni aggiunta che non possa essere rimossa in qualunque momento senza danneggiare i locali ed ogni altra innovazione o trasformazione non potrà essere fatta dal conduttore, senza il consenso scritto del proprietario.

~~10 - RIPARAZIONI: sono a carico del conduttore tutti gli interventi di piccola manutenzione e quelle di straordinaria manutenzione sono a carico del locatore.~~

11 - DIVIETO DI MIGLIORIE ED ADDIZIONI: ogni aggiunta o modifica che non possa essere tolta senza danneggiare l'immobile non potrà essere effettuata dal conduttore, senza il preventivo consenso scritto da parte del proprietario. Restano comunque a beneficio dell'immobile senza che nulla sia dovuto alla parte conduttrice, neanche a titolo di rimborso spese.

Planimetria Locale Siciliana Marina scala 1:100

(Magazzino-deposito)

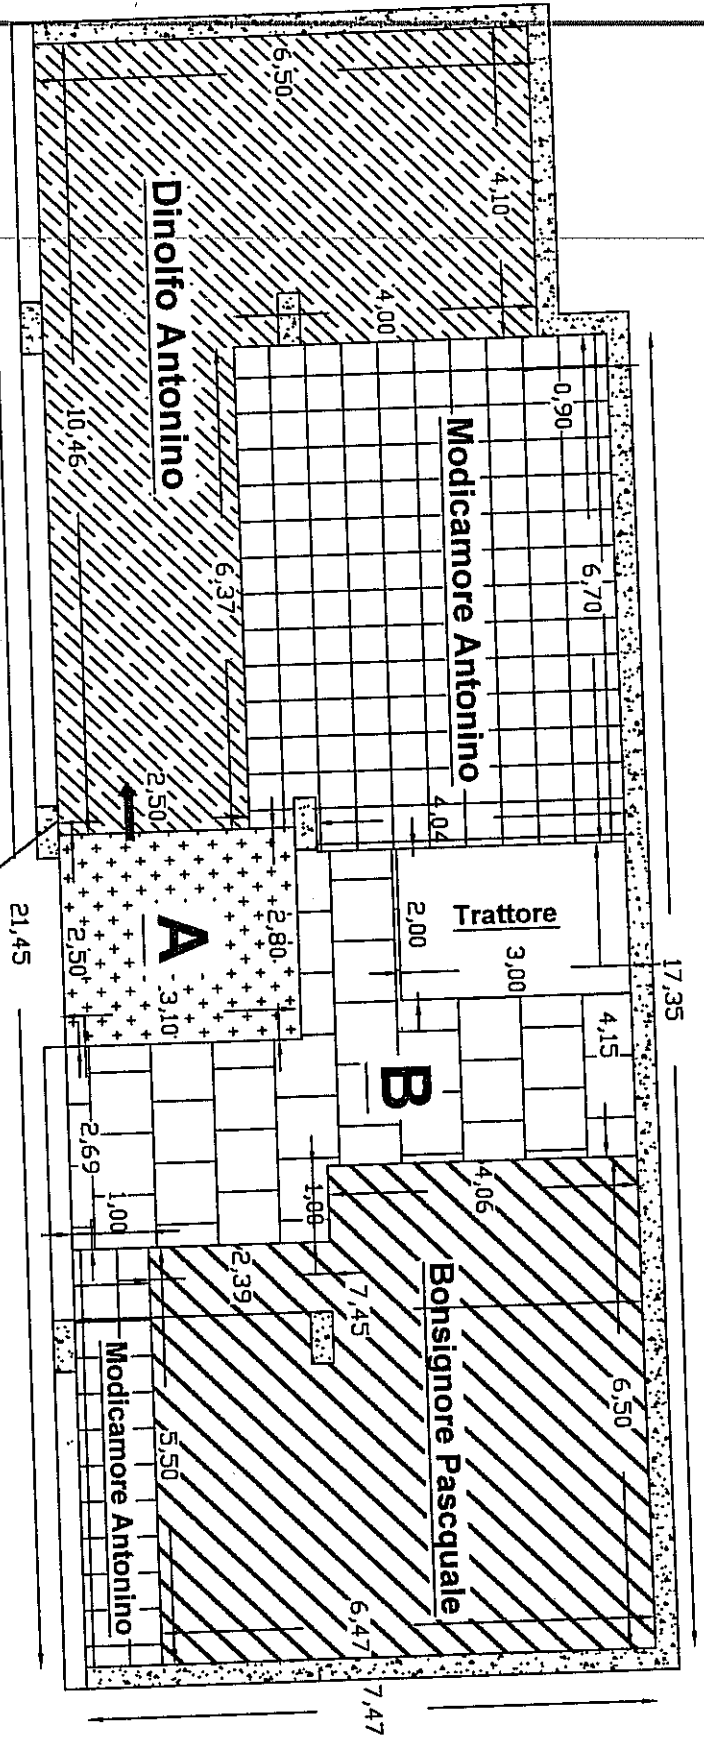

La larghezza di 2,50 ml è riferita a partire dal pilastro in c.l.s

I rilievi metrici del caso sono stati effettuati con riferimento alle pareti e ai pilastri in c.l.s, e non ai concetti tufo, per un **totale di mq 155,60**

[Handwritten signature]



0001-00010 95A3432D9E808ED
 00009232 19/05/2010-09128:58
 00019250 00001594 ROGEMD01
 A. Bonfiglioli
 UMO/DD
 €1,00
 ARCA DA BOLLO
 ARCA DA BOLLO
 ARCA DA BOLLO

Firma

Dinolfo Antonino _____

Bonsignore Pasquale _____

Modicamore Antonino _____

Siciliana Li _____



